


LOCALIZAÇÃO
ESC: Sem Escala

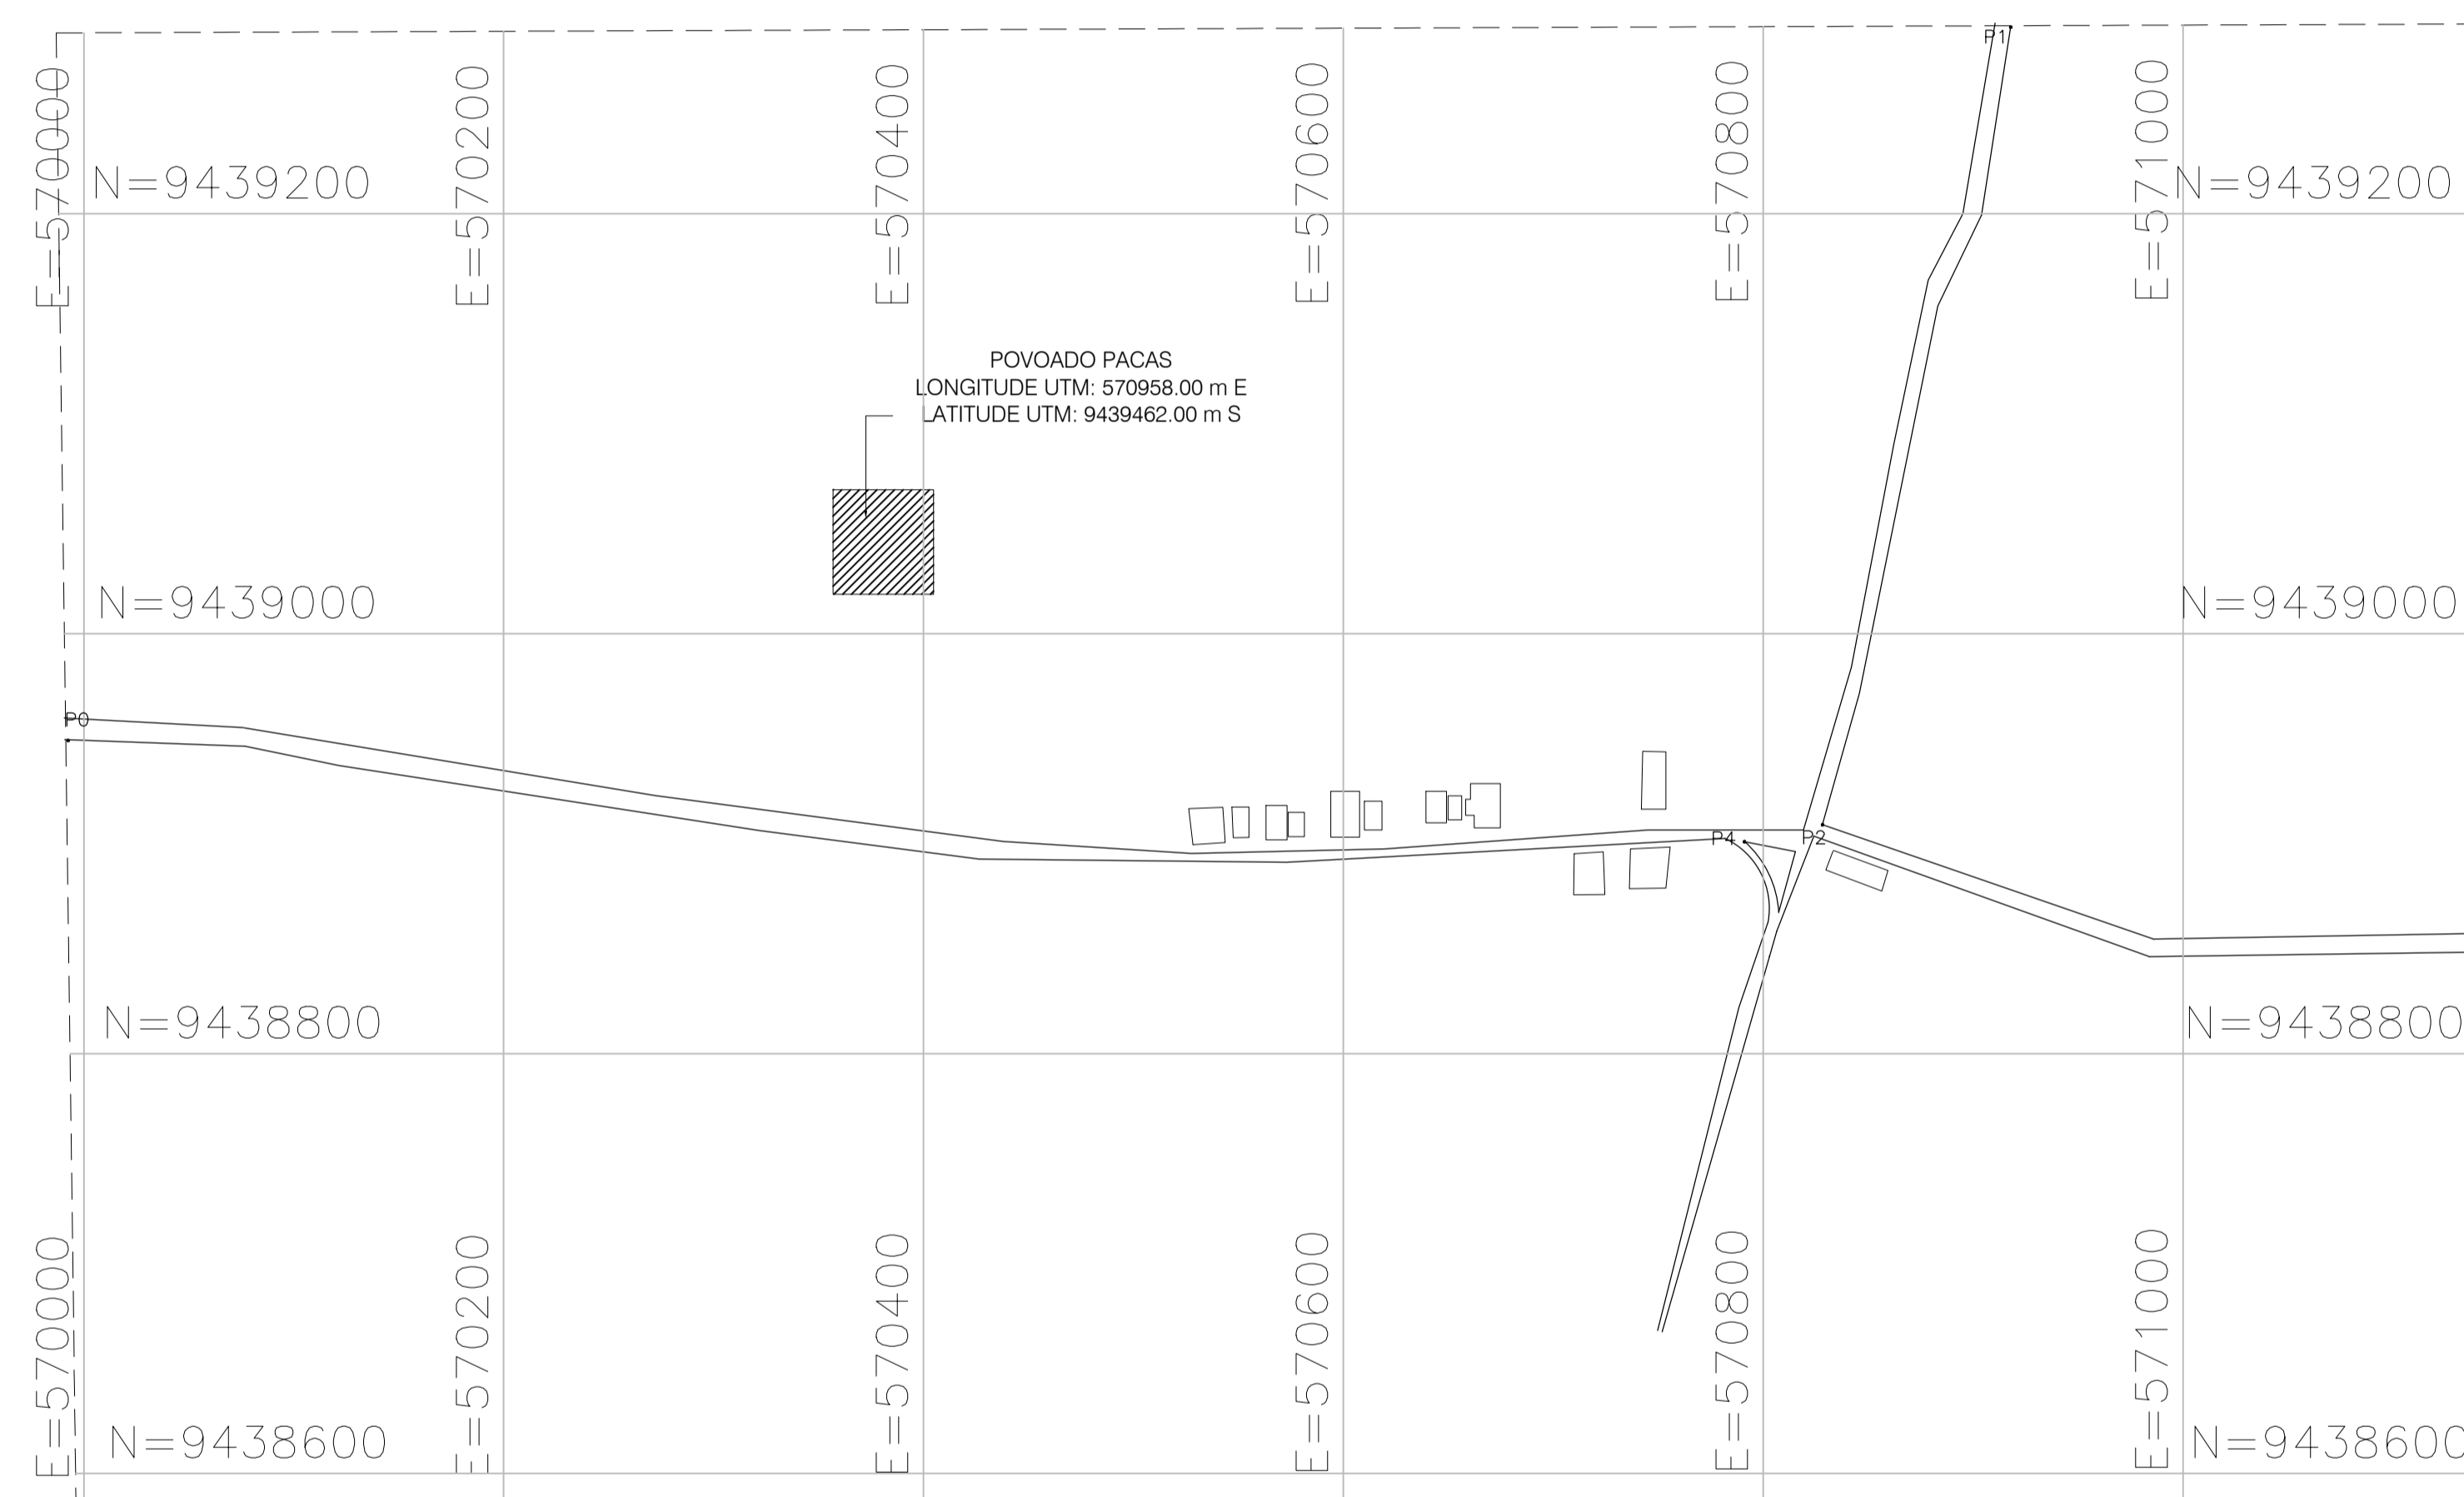

POV. PACAS

TABELA DE LOCAÇÃO			
PT	COORDENADAS – ELEVACÕES		EL.
	NORTE	ESTE	
P0	9438949.157	569992.475	–
P1	9439288.866	570917.934	–
P2	9438909.031	570828.251	–
P3	9438857.369	571147.379	–
P4	9438900.931	570791.103	–

		NOGUEIRA LIMA <small>AV. COLARES MOREIRA, ED. OFFICE TOWER, SALA 814 240 LUIS - MA, CEP: 66075-489 FONE: (08) 3303 2291 e-mail: atendimento@nogueiralima.org.br</small>	
PROJETO: SERVIÇOS DE LIMPEZA PÚBLICA E COLETA DOMICILIAR		TÍTULO: MAPA DO POV. PACAS	
CLIENTE: PREFEITURA MUNICIPAL DE DOM PEDRO - MA		EXTENSÃO: 5586 m	CONTEÚDO: MAPA
ENDEREÇO: POVOADO PACAS- DOM PEDRO - MA		ESCALA DE PLOTAGEM: 1000:3000	ESCALA DE DESENHO: 1:3000
DESENHO: LISANDRA	FASE: LEVANTAMENTO	REVISÃO: 00	DATA: FEV/2021
RESPONSÁVEL TÉCNICO: Darwin E.A. Nogueira Lima <small>ENGENHEIRO CIVIL - CREA 13073256-1</small>		ASSINATURA/CARIMBO: <small>DARWIN E. A. NOGUEIRA LIMA Engenheiro Civil Crea: 13073256-1</small>	PRANCHA: 01/01