


LOCALIZAÇÃO
ESC: Sem Escala

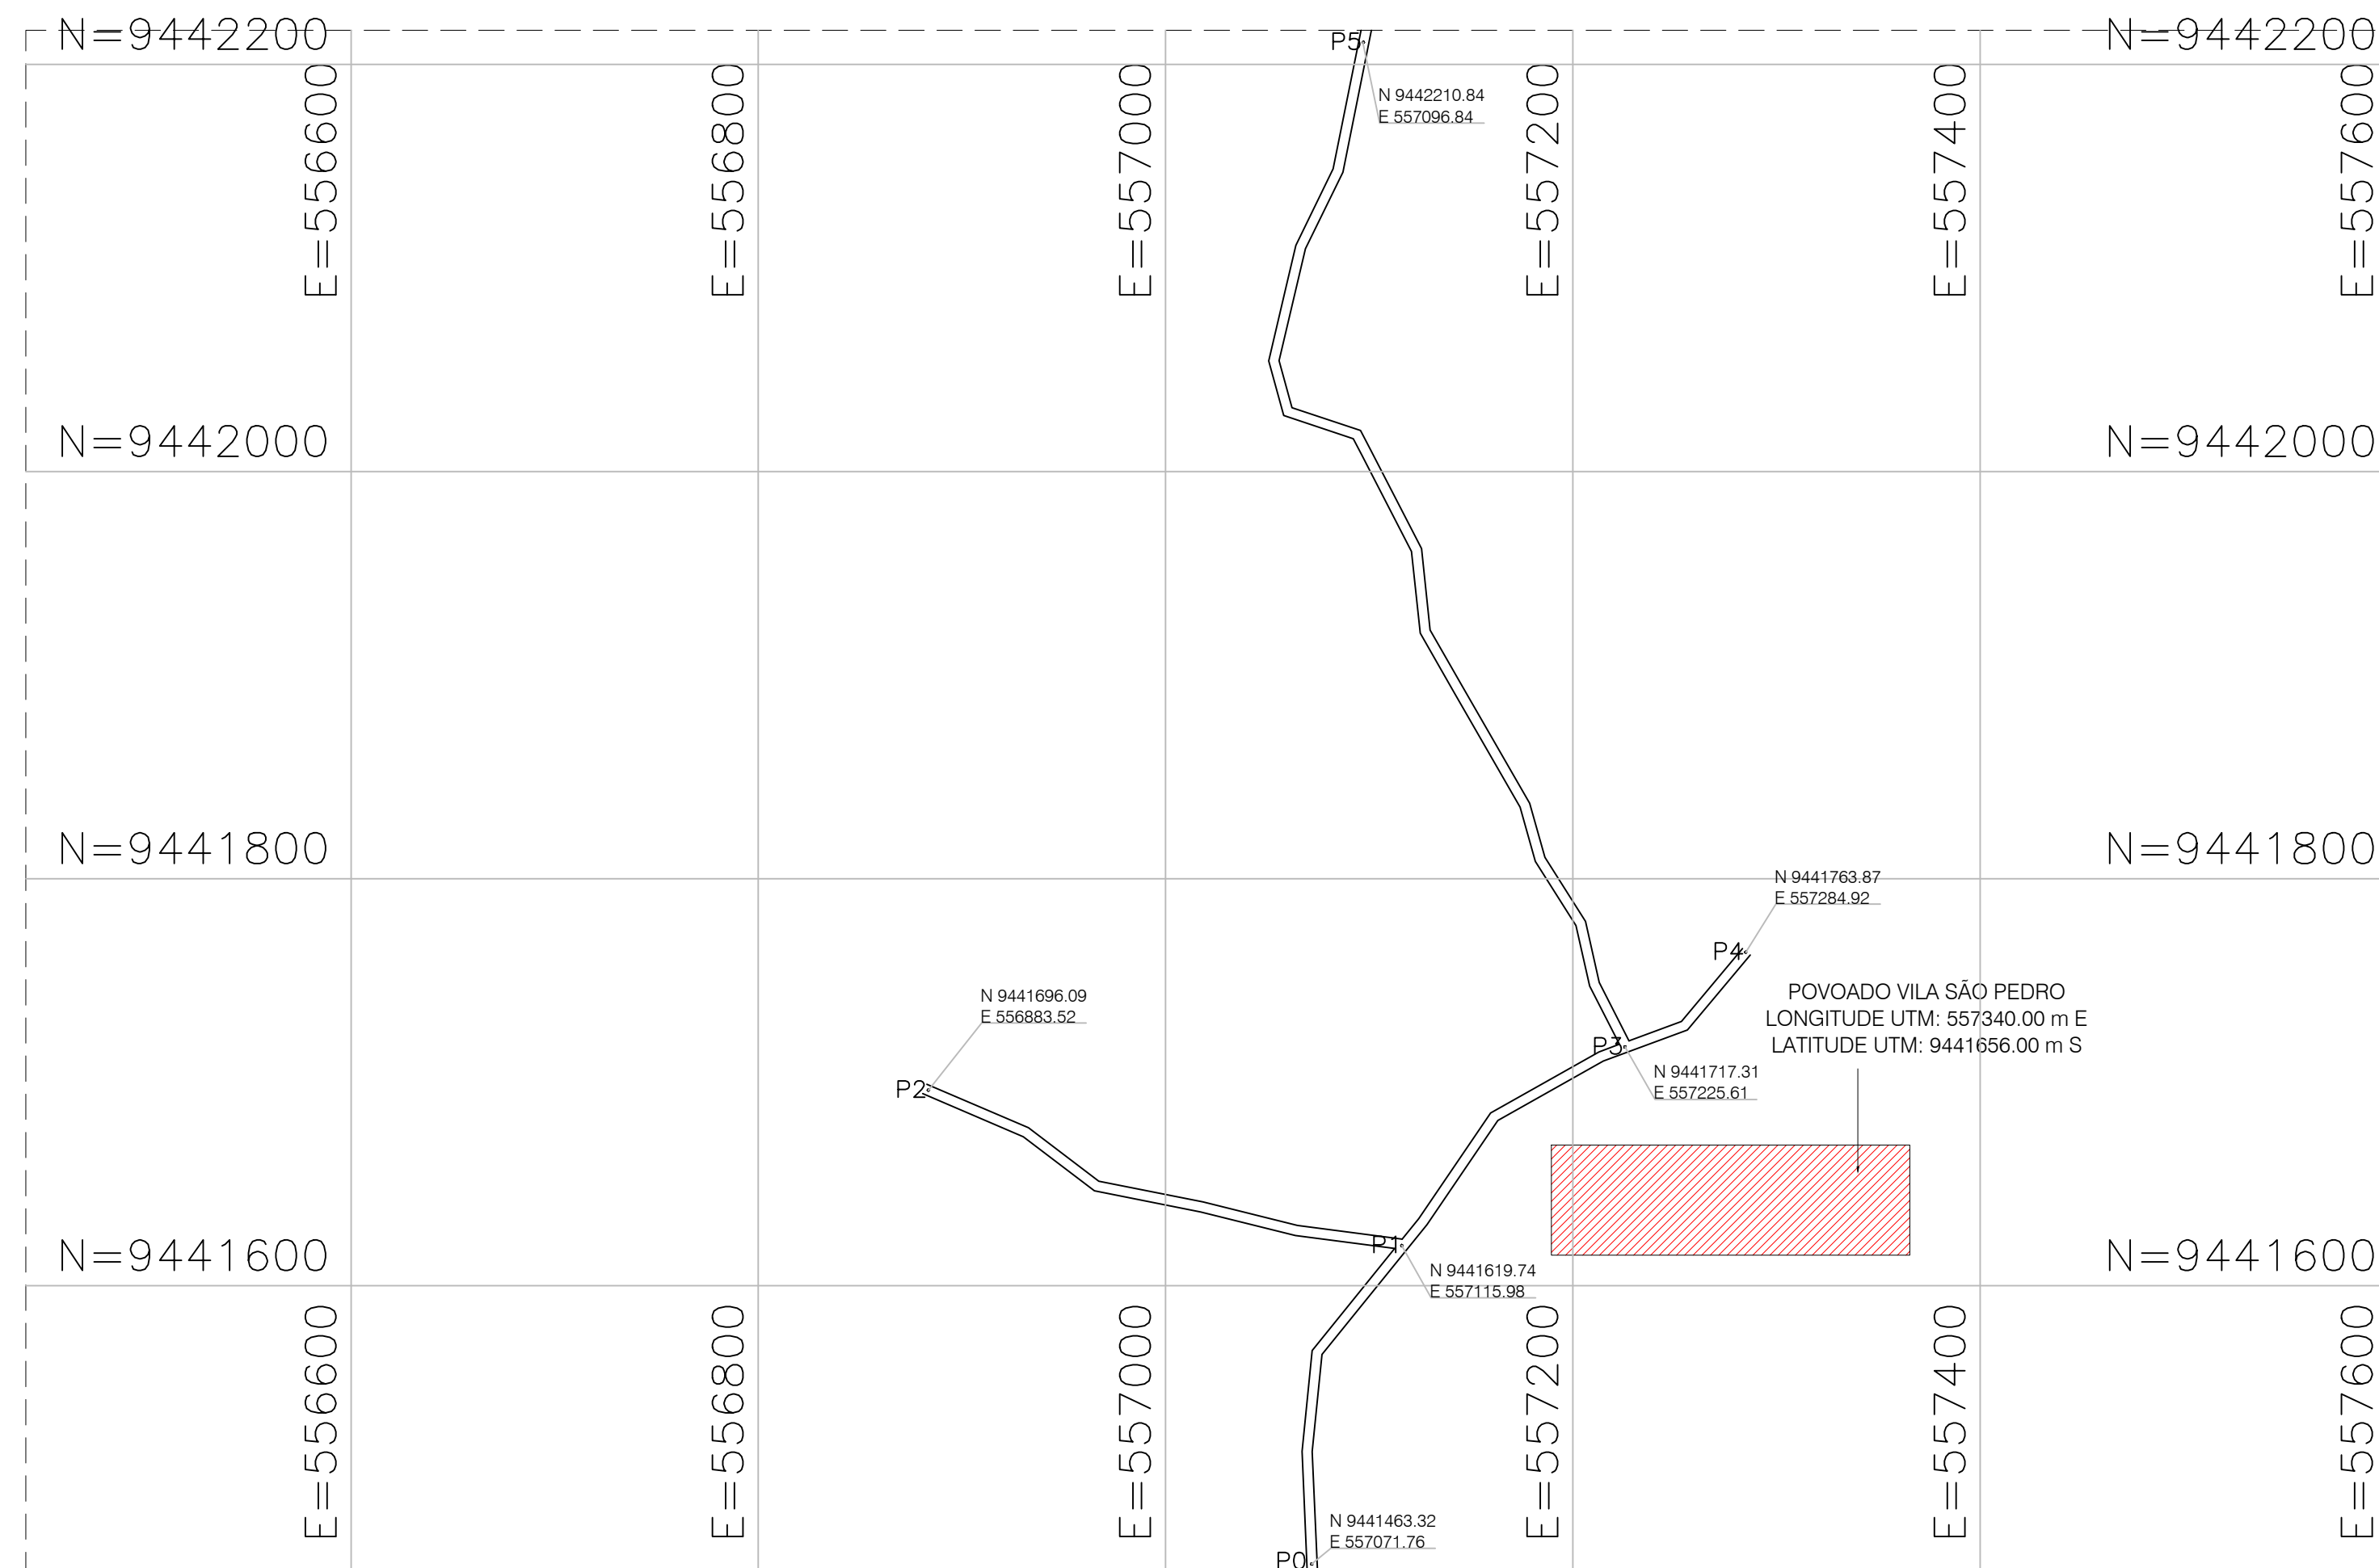

POV. VILA SÃO PEDRO

		NOGUEIRA LIMA <small>AV. COLARES MOREIRA, ED. OFFICE TOWER, SALA 814 SÃO LUIS - MA, CEP: 65075-460 FONE: (98) 3303.2291 e-mail: atendimento@nogueiralima.eng.br</small>	
PROJETO: SERVIÇOS DE LIMPEZA PÚBLICA E COLETA DOMICILIAR		TÍTULO: MAPA DO POV. VILA SÃO PEDRO	
CLIENTE: PREFEITURA MUNICIPAL DE DOM PEDRO - MA		EXTENSÃO: 3.224 m	CONTEÚDO: MAPA
ENDEREÇO: POVOADO VILA SÃO PEDRO - DOM PEDRO - MA			
DESENHO: LISANDRA	FASE: LEVANTAMENTO	REVISÃO: 00	ESCALA DE PLOTAGEM: 1000:4500
RESPONSÁVEL TÉCNICO: Darwin E.A.Nogueira Lima <small>ENGENHEIRO CIVIL - CREA 130733250-1</small>		ASSINATURA/CARIMBO:	DATA: FEV/2024
			PRANCHA: 01/01